

Y 32480366.545
X 5784767.920

5784700


5784650

5784600

5784550

5784500

Y 32480362.643
X 5784457.445

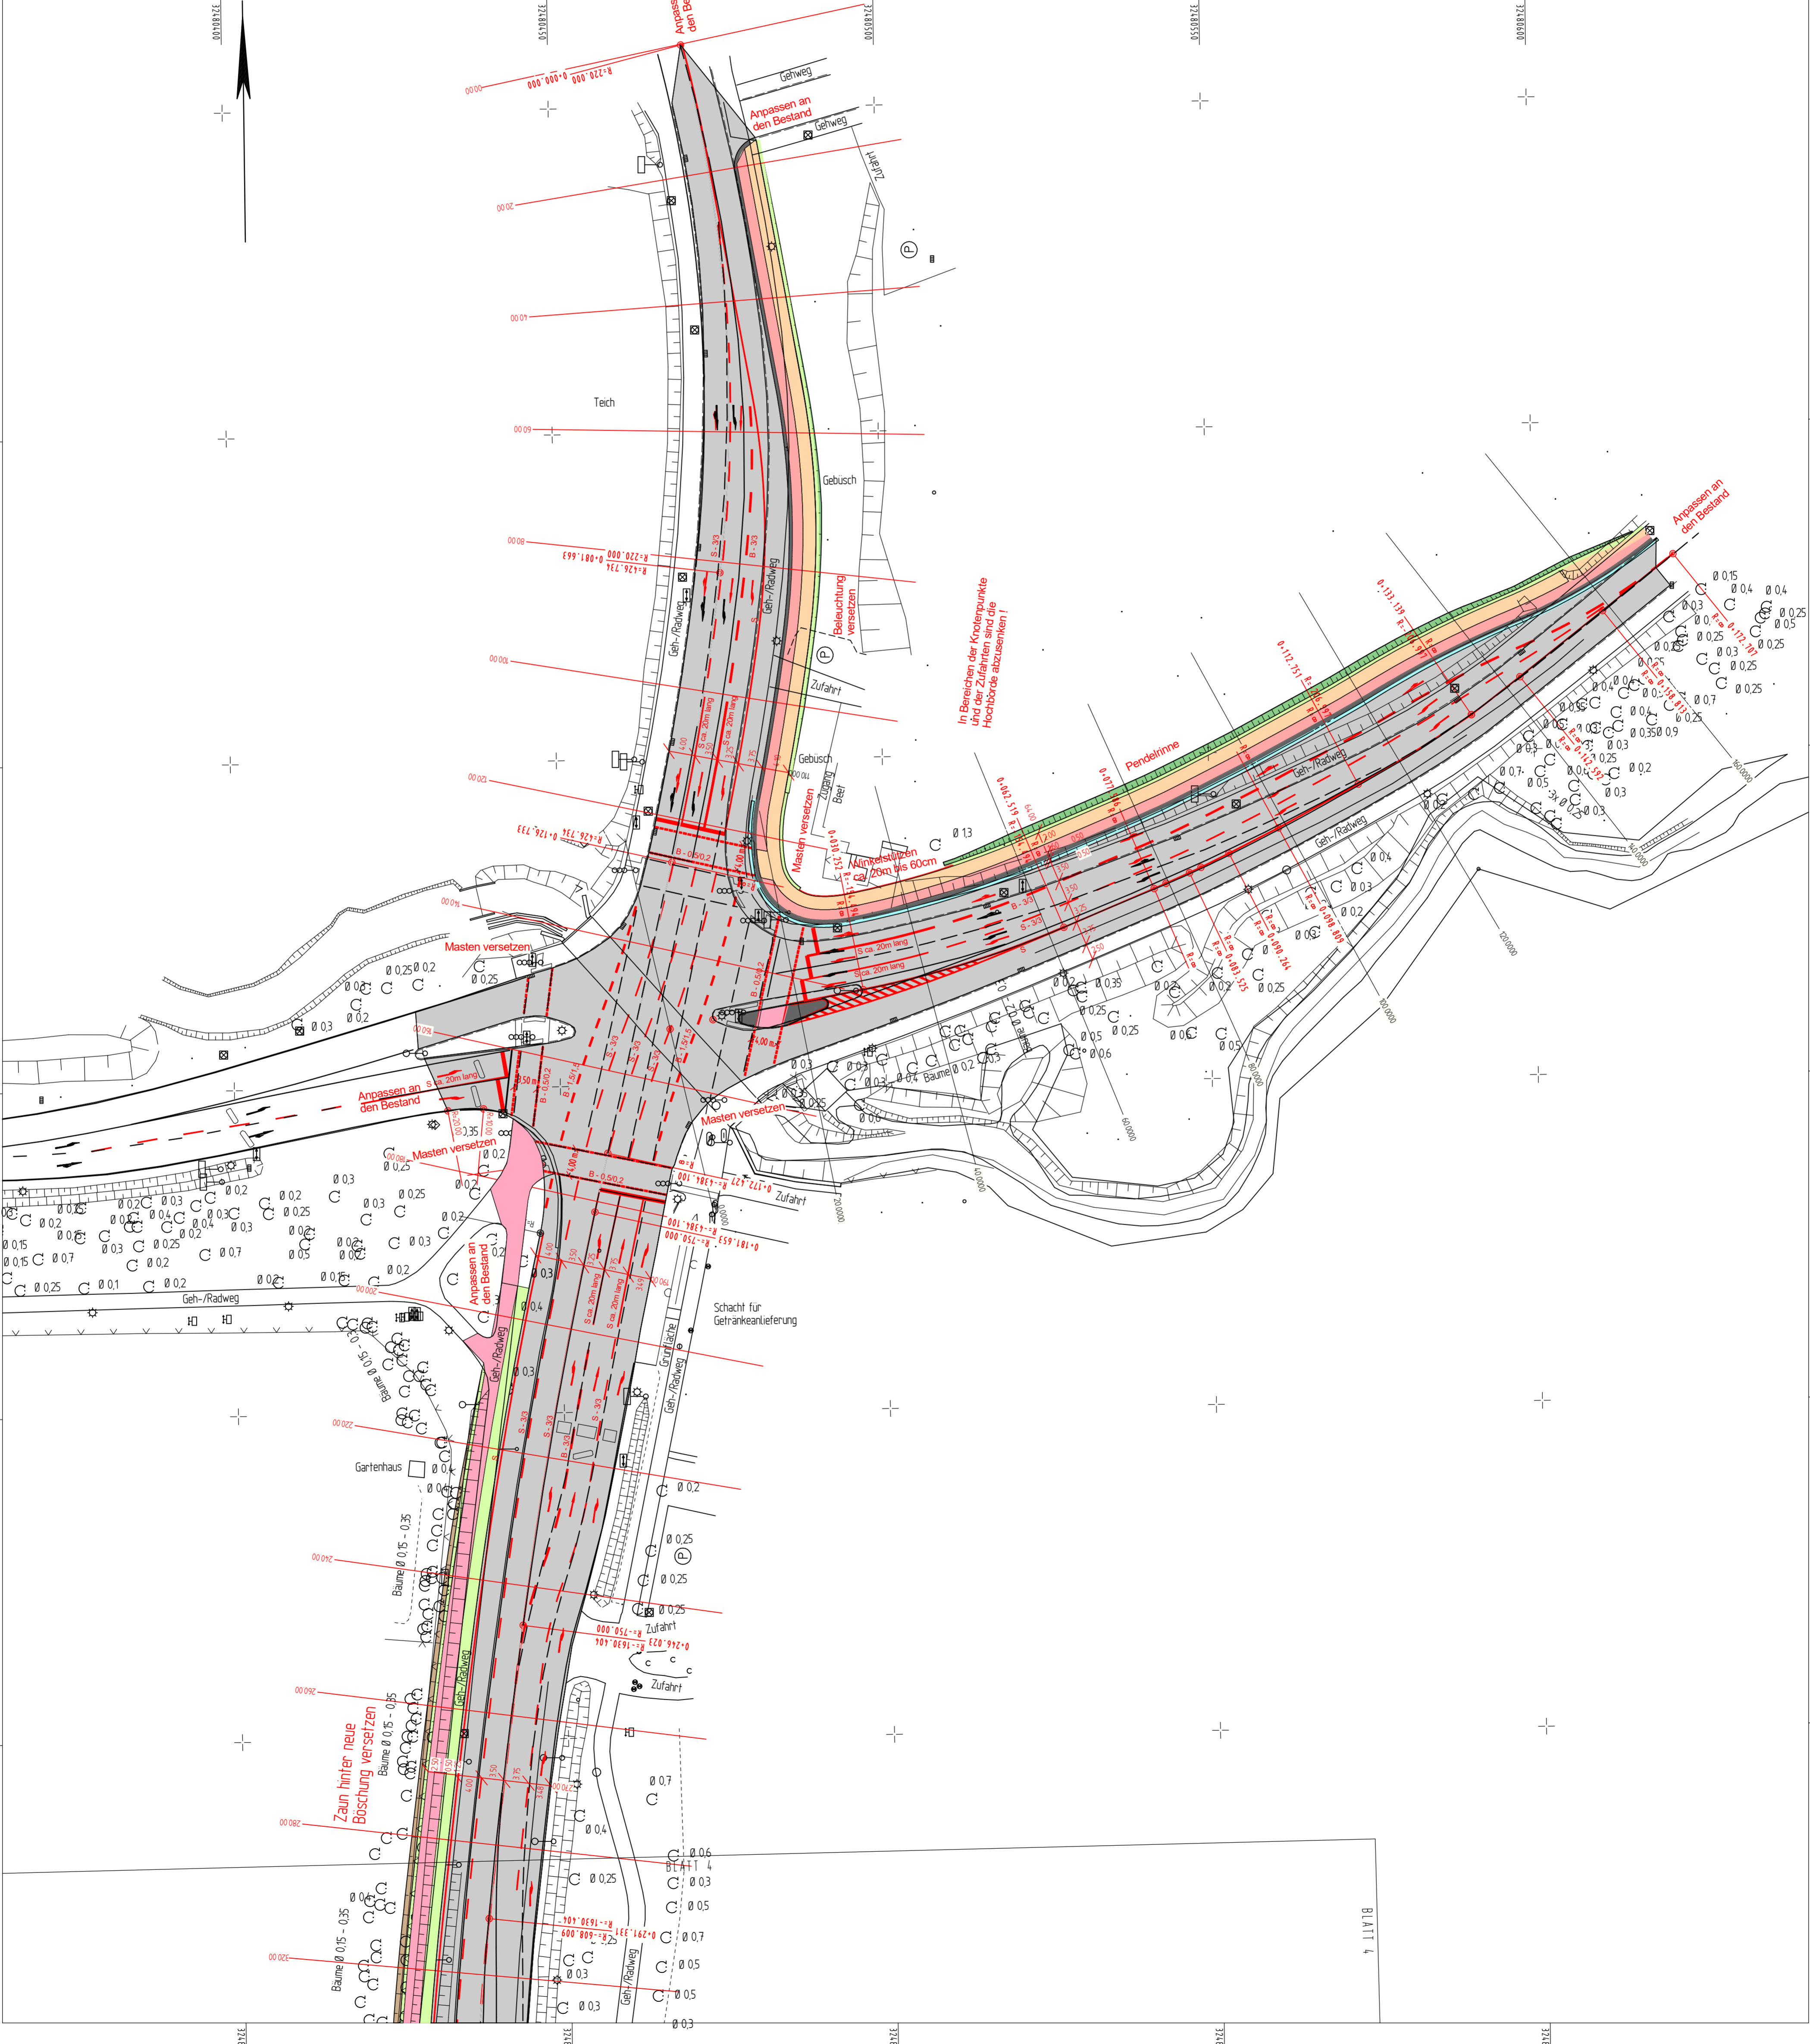

Y 32480643.523
X 5784764.439

5784700

5784650

5784600

5784550


5784500

Y 32480639.621
X 5784452.964

V:\...104\11\11-773101-1244111_Ausführung104_VESIRA11773_Löhne_BeckerFeuzl

Plot: 6H17A_B1011: 02 M 1:500 15.10.2021 12:41

Vorabzug

	Regionalfiederlassung Ostwestfalen-Lippe Stapenhorstraße 119, 33615 Bielefeld
Projekt-Nr.: 01-1244	

Nr.	Art der Änderung	Datum	Zeichen

Landesbetrieb Straßenbau Nordrhein-Westfalen	Unterlage / Blatt-Nr.: 5 / 1 Lageplan
Straße: L 773/L 546 Station: von 1,30 nach 0,14 (7 nach 9)	Maßstab: 1 : 500
PROJUS-Nr.: Knotenpunktoptimierung an der L 773/L 546 Bau-km 0+000 - 1+982,84	
Alle Maße und Höhenangaben sind vom Auftragnehmer verantwortlich zu prüfen!	
Aufgestellt: Datum: Der Leiter der Regionalfiederlassung Ostwestfalen-Lippe I.A. (Rose)	Für die Bauausführung freigegeben Datum: Der Leiter der Regionalfiederlassung Ostwestfalen-Lippe I.A. (Rose)