


Anlage 2

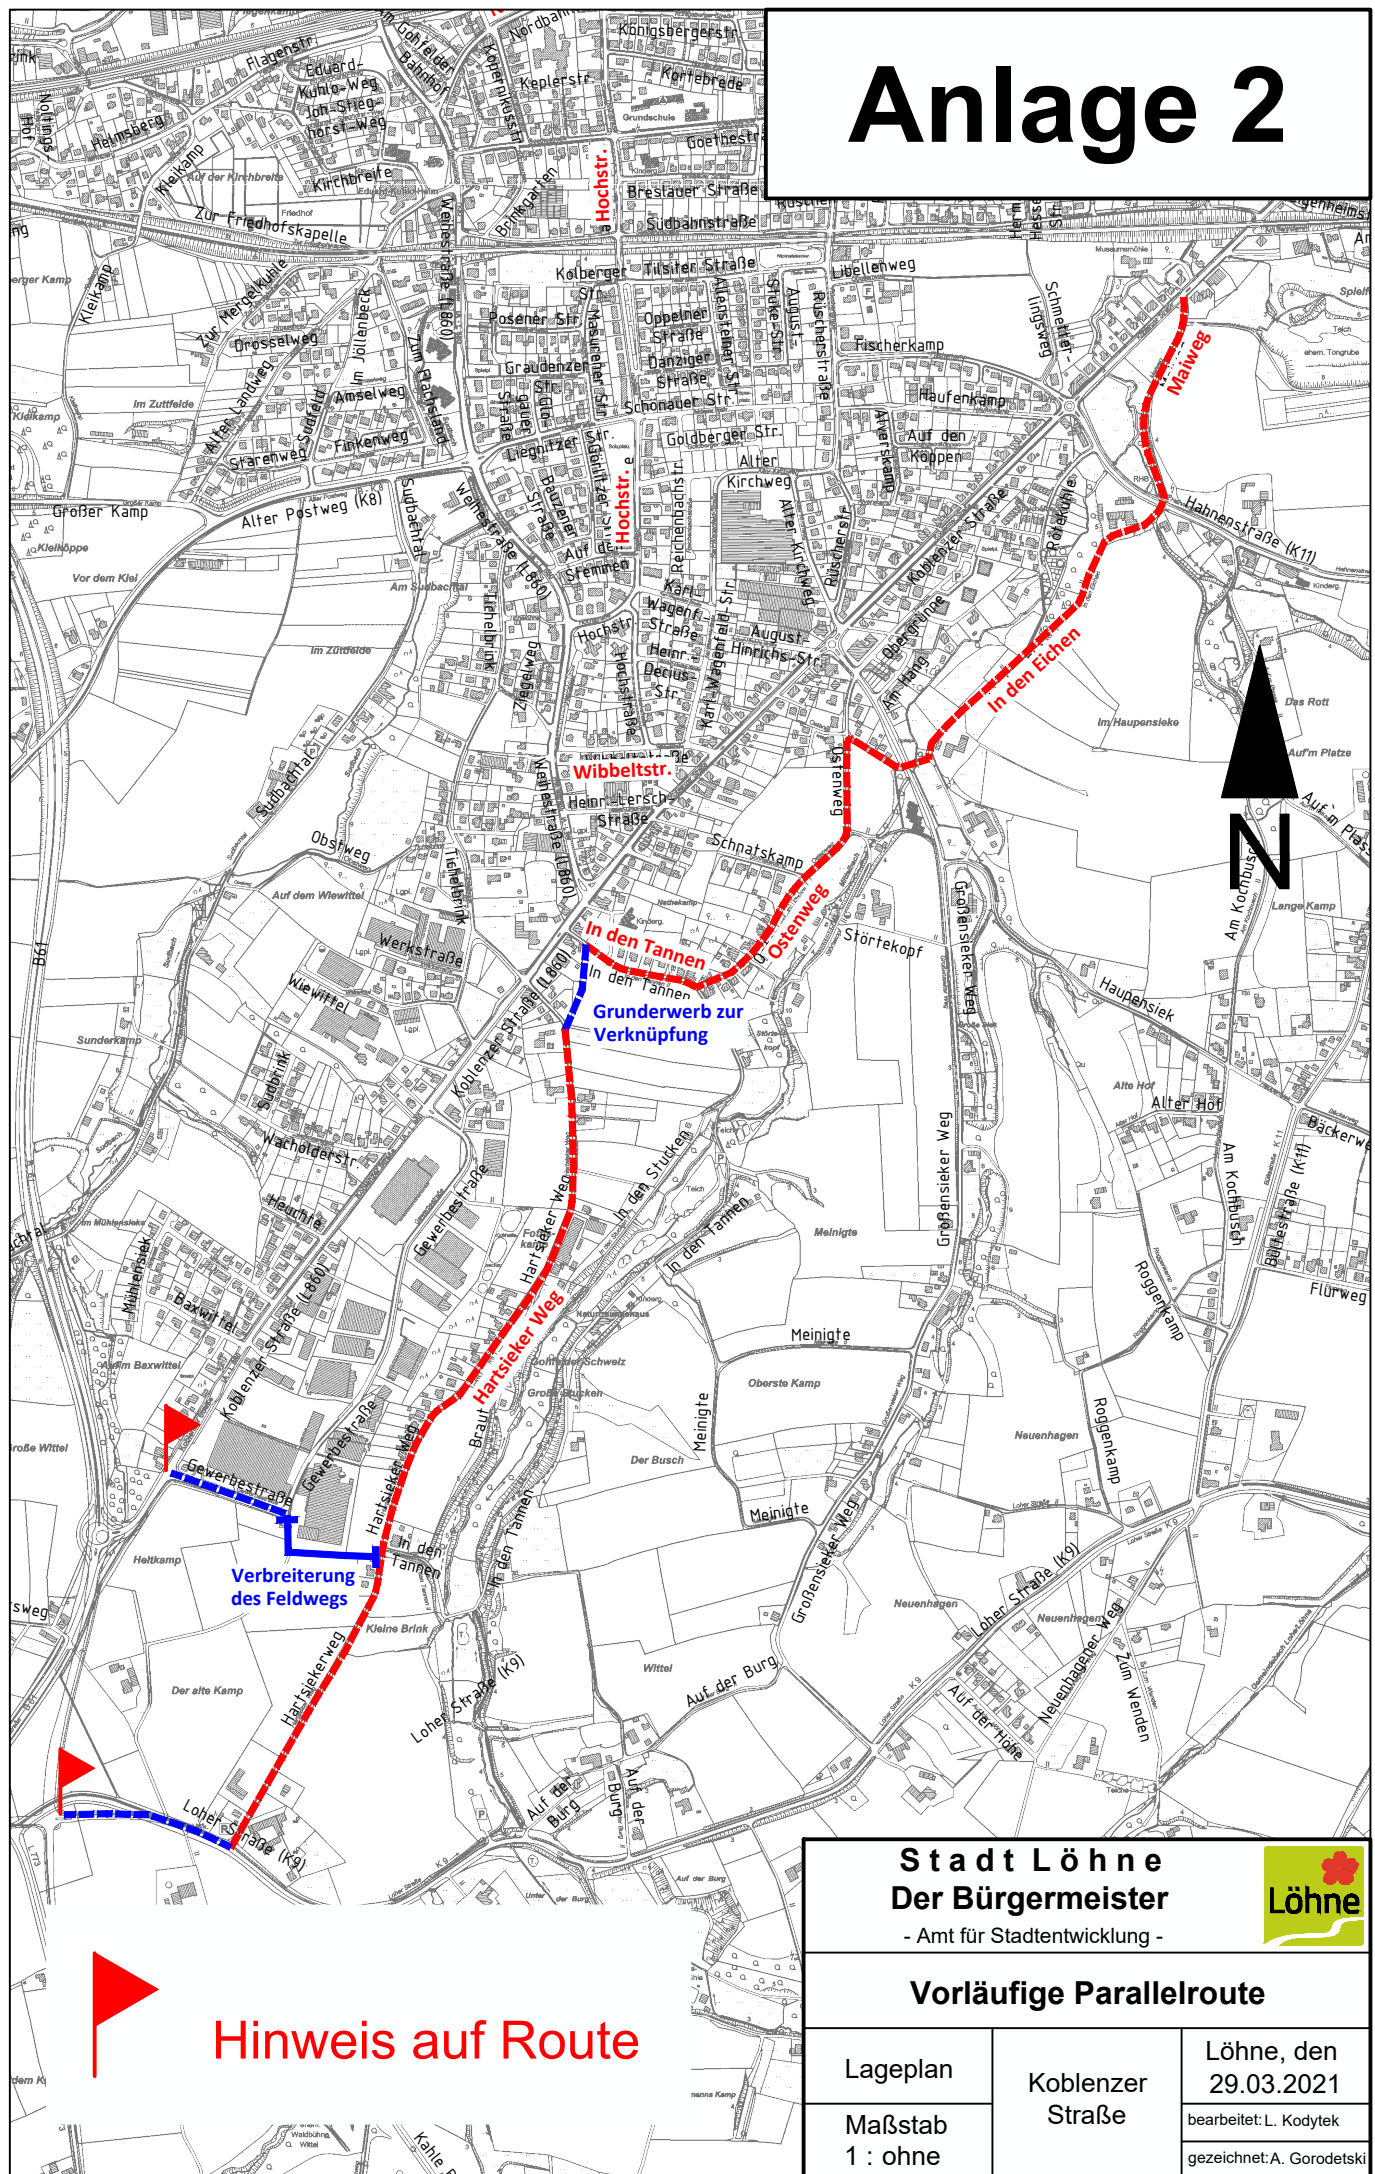

Hinweis auf Route

Stadt Löhne
Der Bürgermeister

- Amt für Stadtentwicklung -



Vorläufige Parallelroute

Lageplan

Maßstab
1 : ohne

Koblenzer
Straße

Löhne, den
29.03.2021

bearbeitet: L. Kodytek

gezeichnet: A. Gorodetski