


Anlage 3

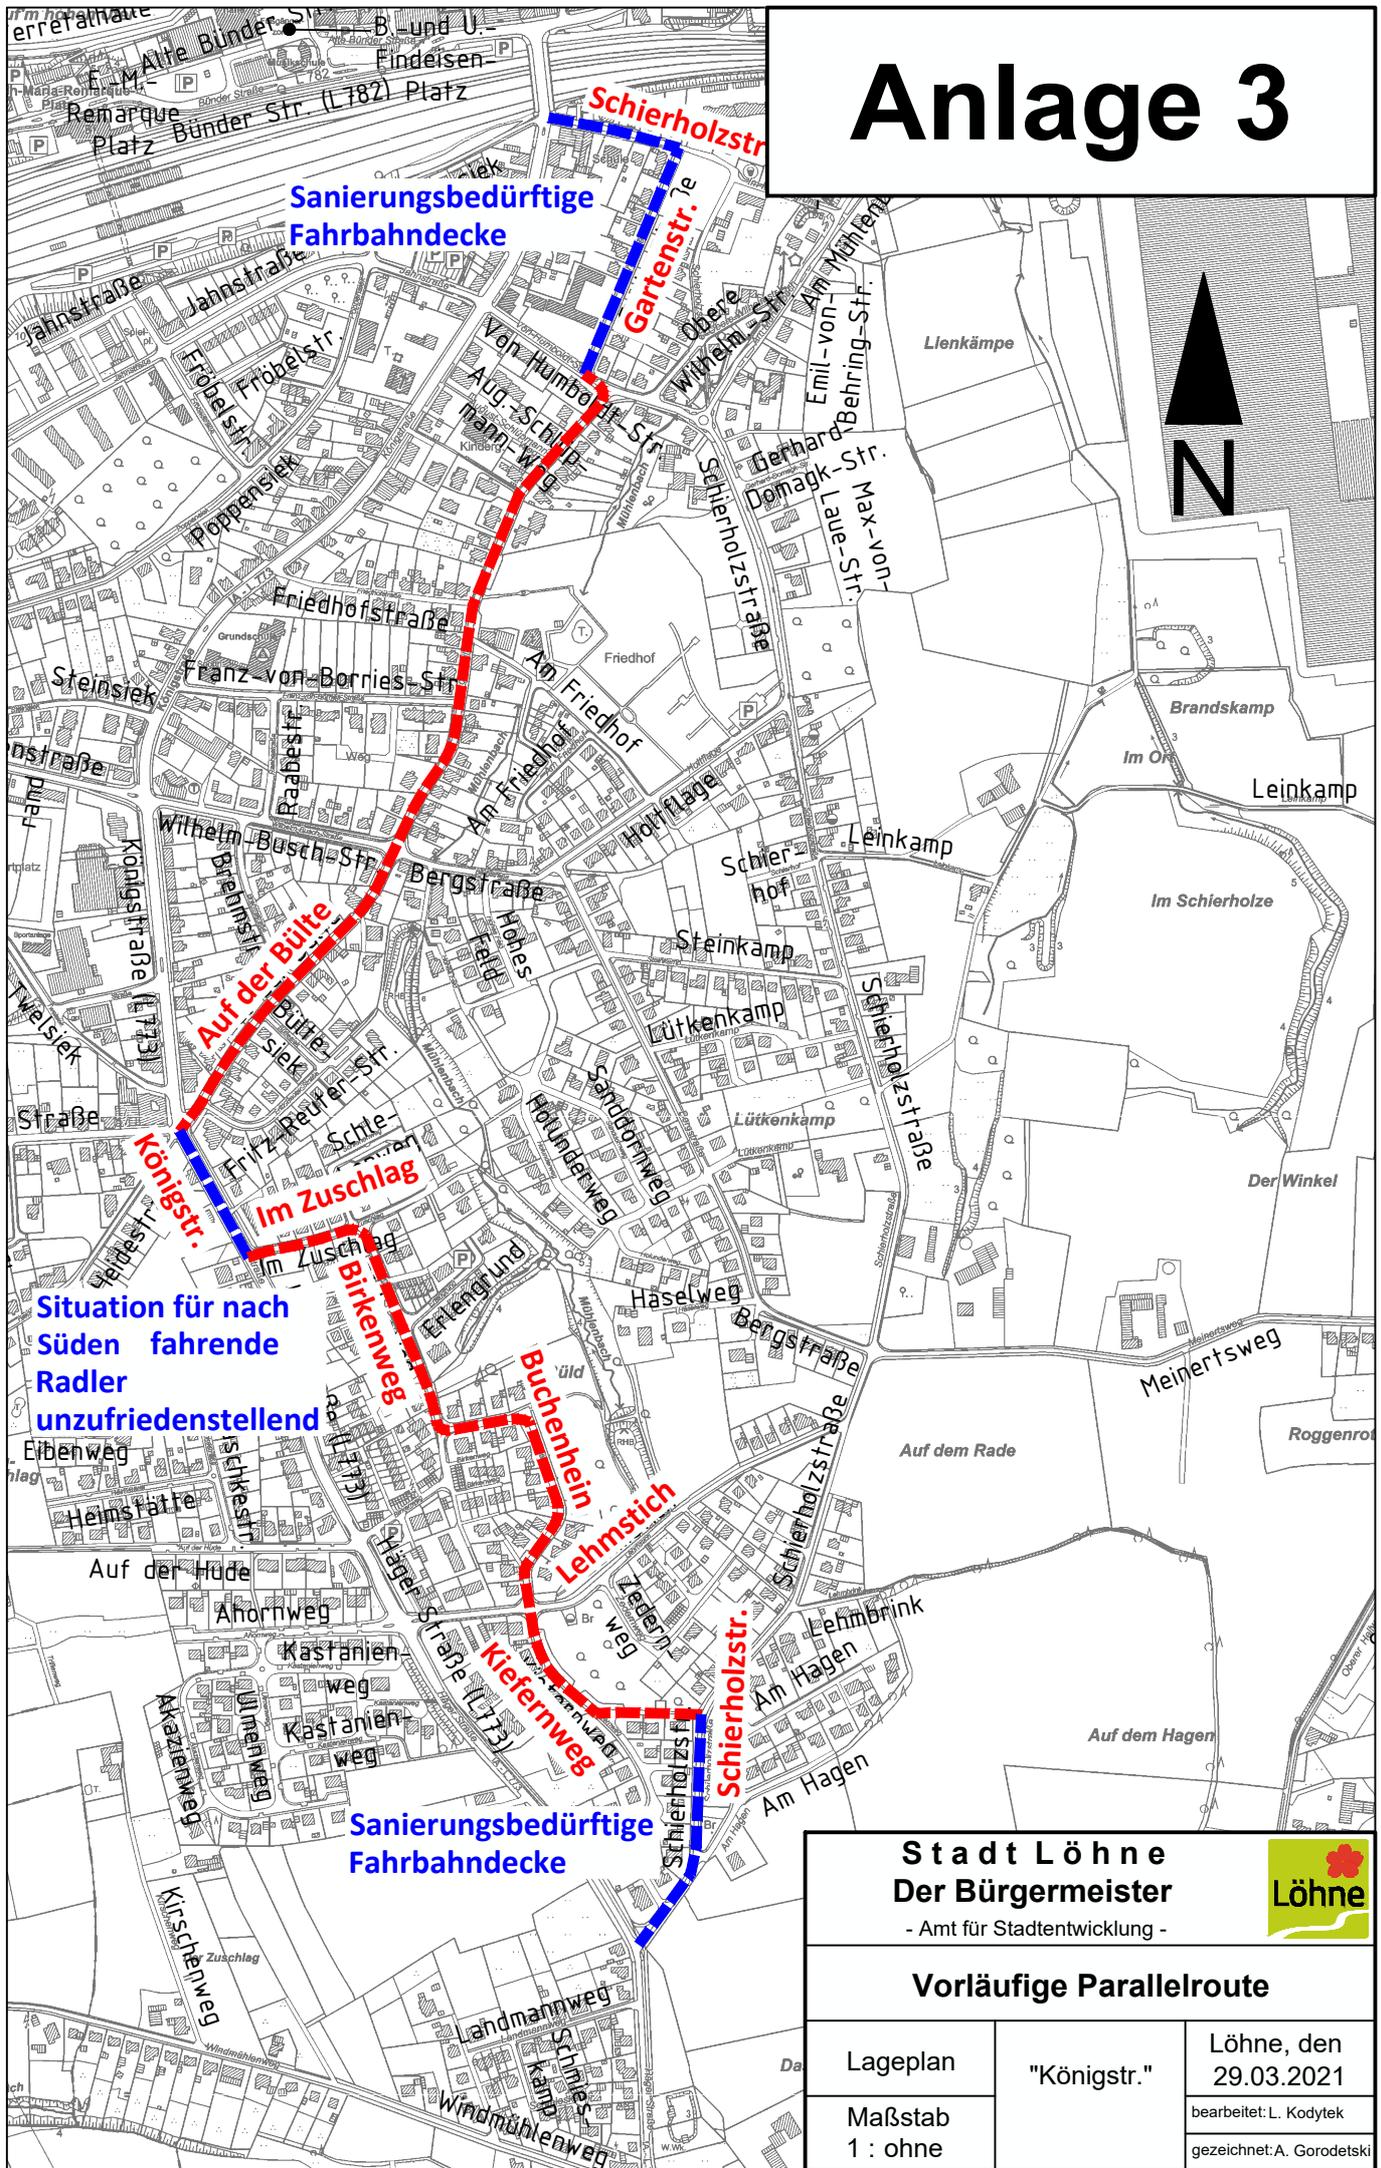

Sanierungsbedürftige
Fahrbahndecke

Situation für nach
Süden fahrende
Radler
unzufriedenstellend

Sanierungsbedürftige
Fahrbahndecke

Stadt Löhne Der Bürgermeister - Amt für Stadtentwicklung -		
Vorläufige Parallelroute		
Lageplan	"Königstr."	Löhne, den 29.03.2021
Maßstab 1 : ohne		bearbeitet: L. Kodytek gezeichnet: A. Gorodetski